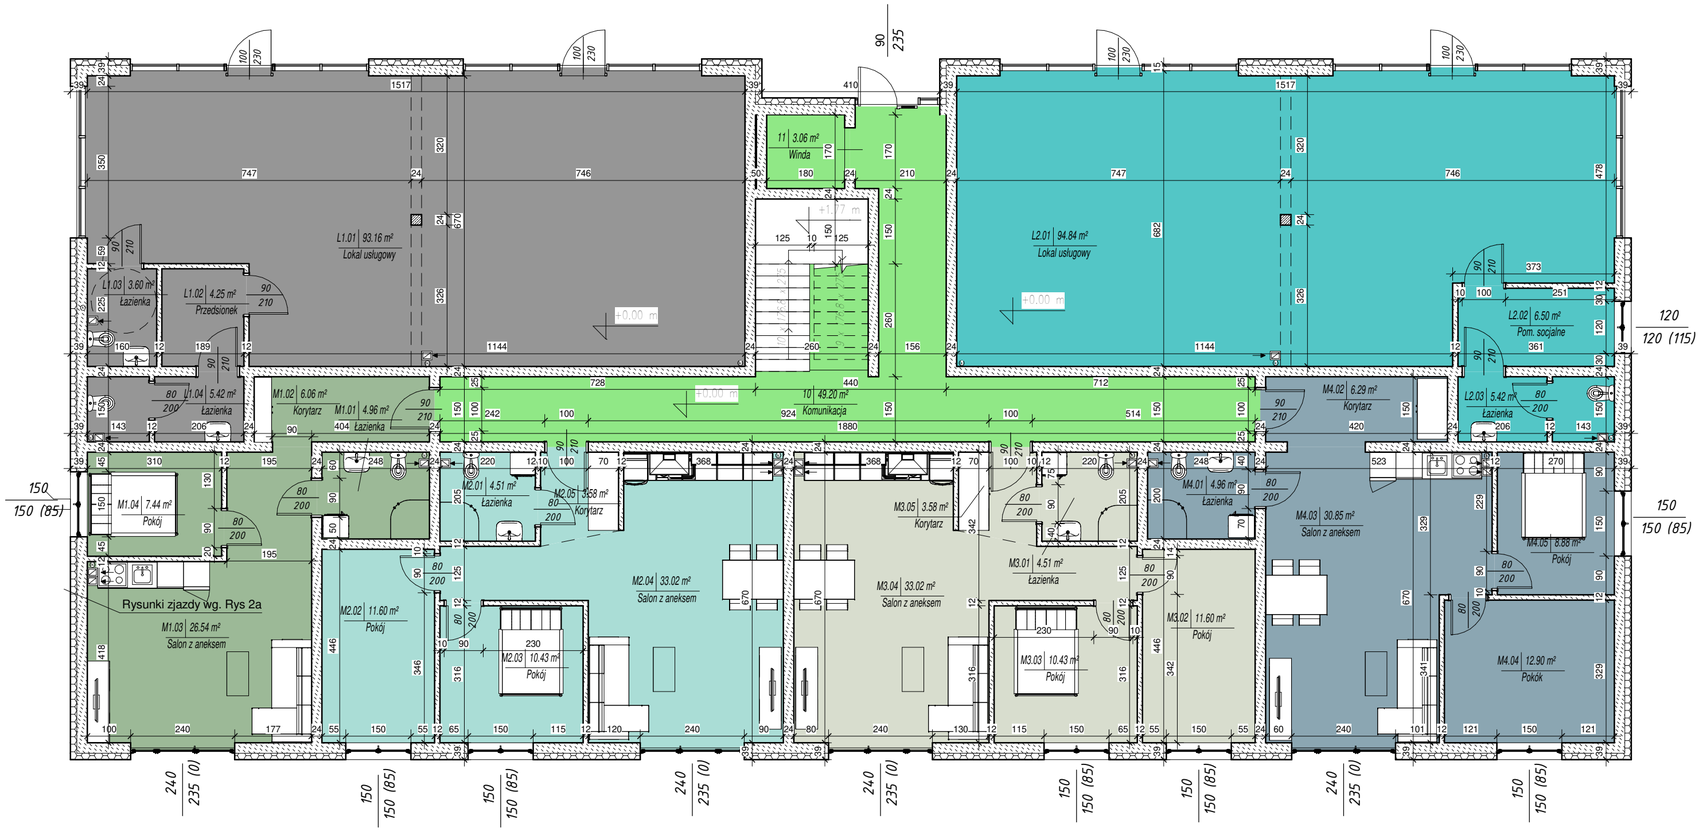
L1.01 | 93.16 m²
Lokal usługowy
L1.03 | 3.60 m²
Łazienka
L1.02 | 4.25 m²
Przedsionek
L1.04 | 5.42 m²
Łazienka
M1.02 | 6.06 m²
Korytarz
M1.01 | 4.96 m²
Łazienka
M1.04 | 7.44 m²
Pokój
Rysunki zjazdy wg. Rys 2a
M1.03 | 26.54 m²
Salon z aneksem
11 | 3.06 m²
Winda
10 | 49.20 m²
Komunikacja
L2.01 | 94.84 m²
Lokal usługowy
L2.02 | 6.50 m²
Pom. socjalne
L2.03 | 5.42 m²
Łazienka
M4.02 | 6.29 m²
Korytarz
M2.01 | 4.51 m²
Łazienka
M2.05 | 3.58 m²
Korytarz
M2.02 | 11.60 m²
Pokój
M2.03 | 10.43 m²
Pokój
M2.04 | 33.02 m²
Salon z aneksem
M3.05 | 3.58 m²
Korytarz
M3.04 | 33.02 m²
Salon z aneksem
M3.01 | 4.51 m²
Łazienka
M3.03 | 10.43 m²
Pokój
M3.02 | 11.60 m²
Pokój
M4.01 | 4.96 m²
Łazienka
M4.03 | 30.85 m²
Salon z aneksem
M4.05 | 8.88 m²
Pokój
M4.04 | 12.90 m²
Pokój
+0.00 m
+0.17 m
90
235
120
120 (115)
150
150 (85)
240
235 (0)